ГБУ МосгорБТИ
Инженерное управление

ПОЭТАЖНЫЙ ПЛАН

по адресу: Российская Федерация, город Москва,
наименование (субъект, город, округ, улица и т.п.)
внутригородская территория
наименование (субъект, город, округ, улица и т.п.)
муниципальный округ Аэропорт,
наименование (субъект, город, округ, улица и т.п.)
Ленинградский проспект
наименование (субъект, город, округ, улица и т.п.)


домовл.(вл.) - дом 74
нужное подчеркнуть

корпус 5 строение (сооружение) -
нужное подчеркнуть

на часть подвал этажа помещ. (квартира) II

квартал № 2241 Северного АО г.Москвы

ПОДВАЛ

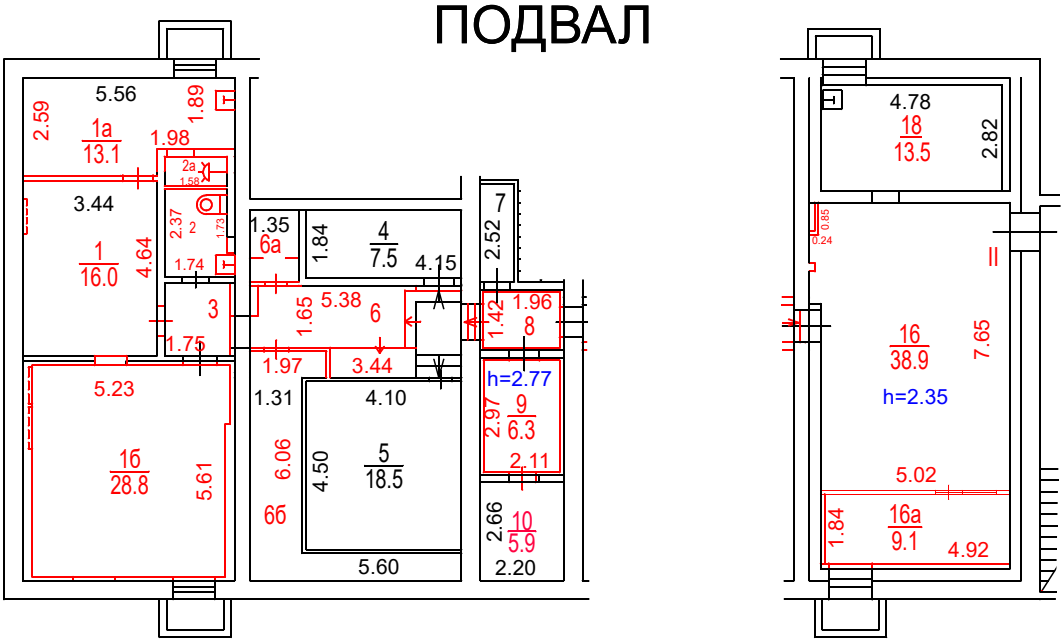

Разрешение на произведенное переоборудование и (или) перепланировку в ГБУ МосгорБТИ не предъявлено

Поэтажный план составлен по состоянию на

" 20 " 02 2025 г.

" 27 " 02 2025 г.

ДОКУМЕНТ ПОДПИСАН ЭЛЕКТРОННОЙ ПОДПИСЬЮ

Сертификат: 00C49D4E67DE6E86BEEAE36B55420AA252
Владелец: **Темукуев Эльдар Алиевич**
Сотрудник: **Темукуев Эльдар Алиевич**
Действителен: с 24.06.2024 8:47:18 по 17.09.2025 8:47:18

Масштаб 1:200