ГБУ МосгорБТИ
Управление
централизованных работ

ПОЭТАЖНЫЙ ПЛАН

по адресу: Российская Федерация, город Москва,
наименование (субъект, город, округ, улица и т.п.)
внутригородская территория
наименование (субъект, город, округ, улица и т.п.)
муниципальный округ Донской
наименование (субъект, город, округ, улица и т.п.)
2-й Верхний Михайловский проезд
наименование (субъект, город, округ, улица и т.п.)

домовл.(вл.) --- дом 7
нужное подчеркнуть


корпус --- строение (сооружение) ---
нужное подчеркнуть

на часть подвала этажа помещ. (квартира) I

квартал № 1231 Южный АО г.Москвы

14705

ПОДВАЛ

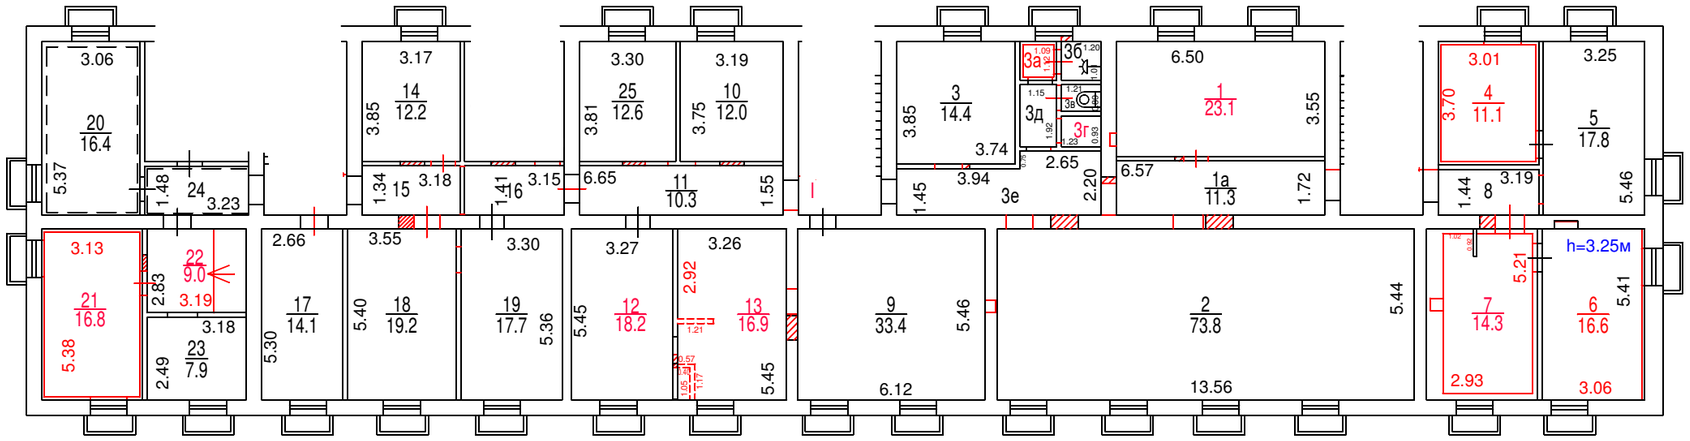

Разрешение на произведенное переоборудование не предъявлено
В кварт. пом. № I
ГБУ МосгорБТИ
" 03 " 02 2022 г.
Исполнитель Беленкова Е.В.
Проверил Попова В.И.

Поэтажный план составлен по состоянию на
" 03 " 02 2022 г.
" 11 " 03 2022 г.

ДОКУМЕНТ ПОДПИСАН ЭЛЕКТРОННОЙ ПОДПИСЬЮ
Сертификат: 336323BDFD61FBFAD0FB4848481FD186E8506813
Владелец: ГОСУДАРСТВЕННОЕ БЮДЖЕТНОЕ УЧРЕЖДЕНИЕ ГОРОДА МОСКВЫ МОСКОВСКОЕ ГОРОДСКОЕ БЮРО ТЕХНИЧЕСКОЙ ИНВЕНТАРИЗАЦИИ
Сотрудник: Гавиловская Нина Дмитриевна
Действителен: с 21.12.2021 11:26:38 по 21.03.2023 11:26:38

Масштаб 1:200