ПОЭТАЖНЫЙ ПЛАН

НА ЧАСТЬ 1 ЭТАЖА кв./помещ. № 1

стр./кор. № 1006 Б Д. №

УЛ./ПЕР.


КВАРТ. № 4310

Зеленоградского АО г. МОСКВЫ

Государственное унитарное предприятие
Московское городское бюро
технической инвентаризации
ЗЕЛЕНОГРАДСКОЕ ТБТИ

ДЕЙСТВИТЕЛЬНО
В ТЕЧЕНИЕ 1 ГОДА

1 й ЭТАЖ

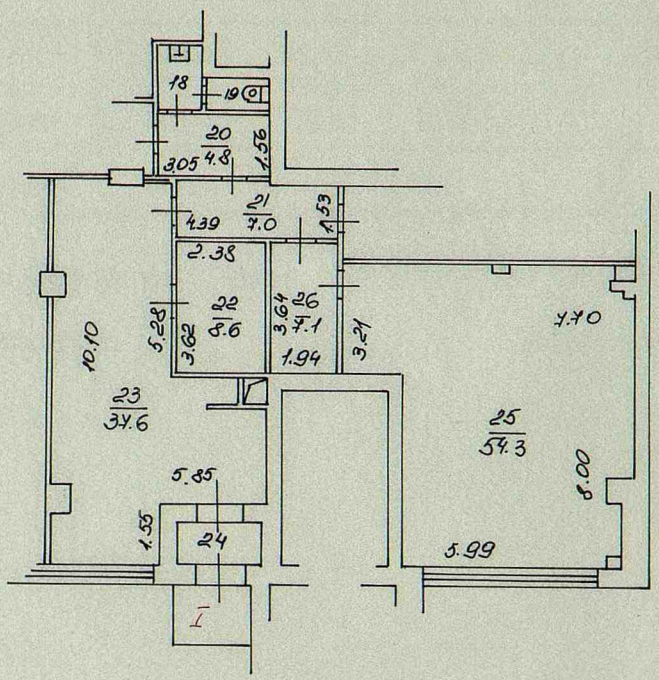

Масштаб 1:200

Поэтажный план составлен по состоянию на
“ 21 ” 08 2003 г.

Исполнитель

Проверил

“ 22 ” 08 2003 г.