ГБУ МосгорБТИ
Инженерное управление

ПОЭТАЖНЫЙ ПЛАН

по адресу: Российская Федерация, город Москва,
наименование (субъект, город, округ, улица и т.п.)
внутригородская территория
наименование (субъект, город, округ, улица и т.п.)
муниципальный округ Дорогомилово,
наименование (субъект, город, округ, улица и т.п.)
Студенческая улица
наименование (субъект, город, округ, улица и т.п.)


домовл.(вл.) --- дом 28
нужное подчеркнуть

корпус 1 строение (сооружение) _____
нужное подчеркнуть

на часть подвал этажа помещ. (квартира) I,II,III

квартал № 506 Западный АО г.Москвы

ПОДВАЛ

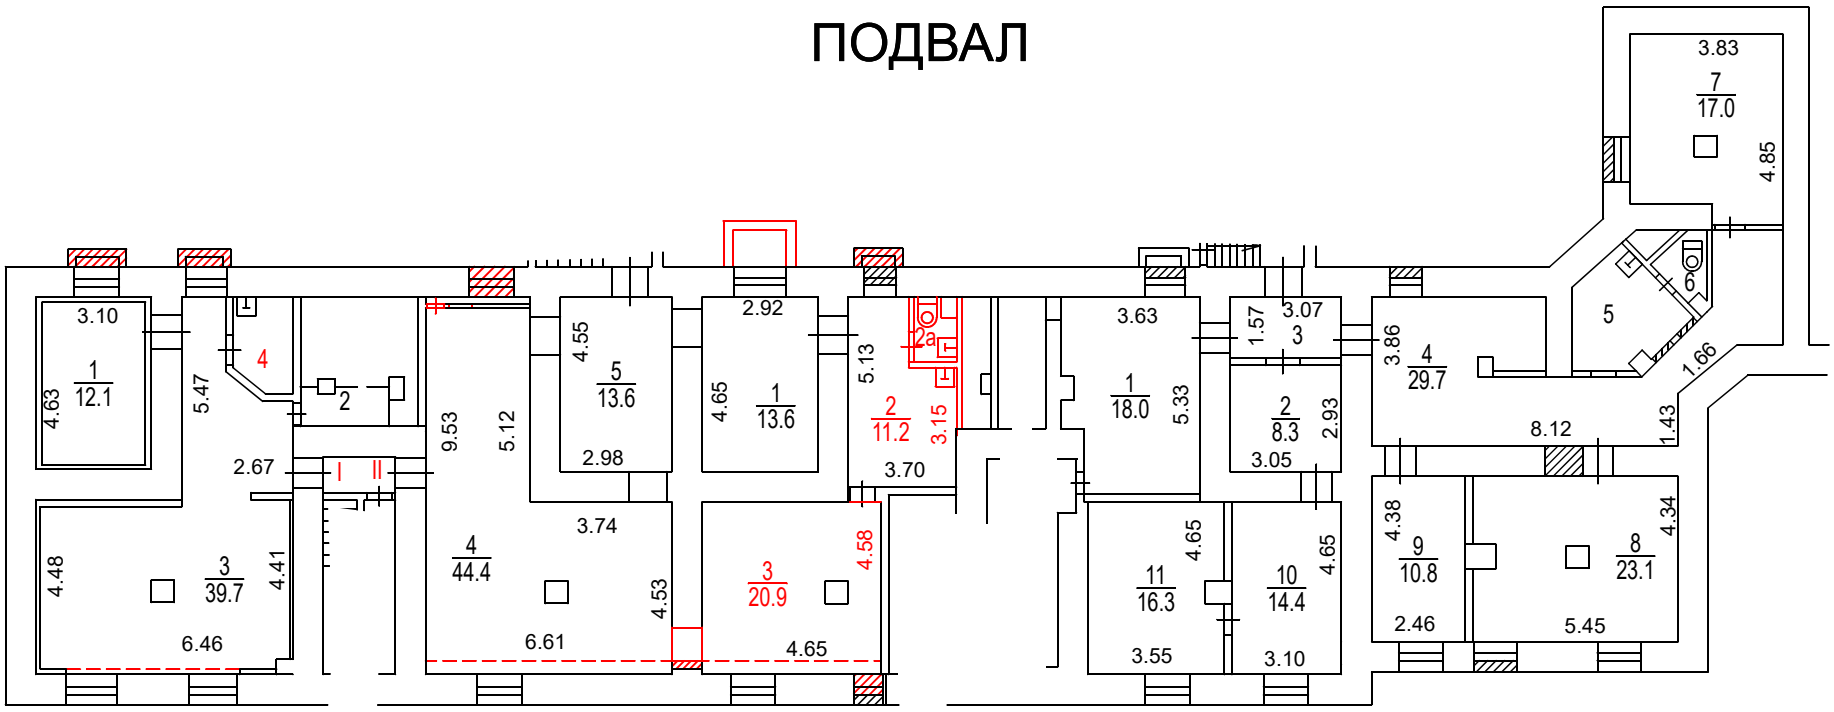

Разрешение на произведенное переоборудование не предъявлено
В кварт. пом. № I,II
ГБУ МосгорБТИ
" 26 " 09 2023 г.
Исполнитель Кирьянов А.А.
Проверил Попова В.И.

Поэтажный план составлен по состоянию на
" 26 " 09 2023 г.
" 19 " 02 2024 г.

Масштаб 1:200

ДОКУМЕНТ ПОДПИСАН ЭЛЕКТРОННОЙ ПОДПИСЬЮ

Сертификат: 00E1202DDD1E5D0CBEC04C442F6E4FAAA6
Владелец: **Гавиловская Нина Дмитриевна**
Сотрудник: **Гавиловская Нина Дмитриевна**
Действителен: с 27.06.2023 15:10:00 по 19.09.2024 15:10:00