ГБУ МосгорБТИ

Инженерное управление

ПОЭТАЖНЫЙ ПЛАН

по адресу: Российская Федерация, город Москва,
наименование (субъект, город, округ, улица и т.п.)
внутригородская территория муниципальный округ
наименование (субъект, город, округ, улица и т.п.)
Арбат, улица Арбат
наименование (субъект, город, округ, улица и т.п.)
наименование (субъект, город, округ, улица и т.п.)


домовл.(вл.) - дом 25/36
нужное подчеркнуть

корпус - строение (сооружение) -
нужное подчеркнуть

на часть подвал этажа помещ. (квартира) 1/П

квартал № 179 Центральный АО г.Москвы

ПОДВАЛ

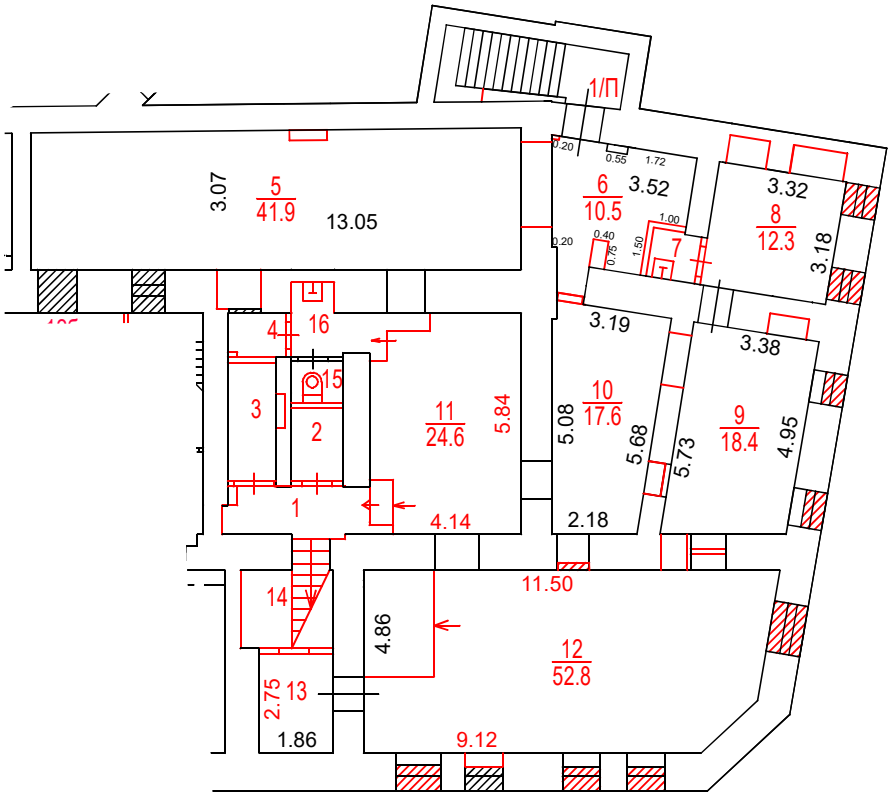

Разрешение на произведенное переоборудование в ГБУ МосгорБТИ не предъявлено

Поэтажный план составлен по состоянию на

" 05 " ноября 2024 г.

" 11 " ноября 2024 г.

ДОКУМЕНТ ПОДПИСАН ЭЛЕКТРОННОЙ ПОДПИСЬЮ

Сертификат: 00E9098002FC12FCAFDF0F4BA626B5F097
Владелец: Майорова Дарья Николаевна
Сотрудник: Майорова Дарья Николаевна
Действителен: с 27.06.2024 12:23:52 по 20.09.2025 12:23:52

Масштаб 1:200