ПОЭТАЖНЫЙ ПЛАН

по адресу: (местоположению) Российская Федерация, город Москва, внутригородская территория муниципальный округ Басманный, Гольяновская улица


домовл.(вл.) - дом 7А
нужное подчеркнуть

корпус 4 строение (сооружение) -
нужное подчеркнуть

на часть подвал этажа помещ. (квартира) VII

квартал № 1100 Центральный АО г.Москвы

ПОДВАЛ

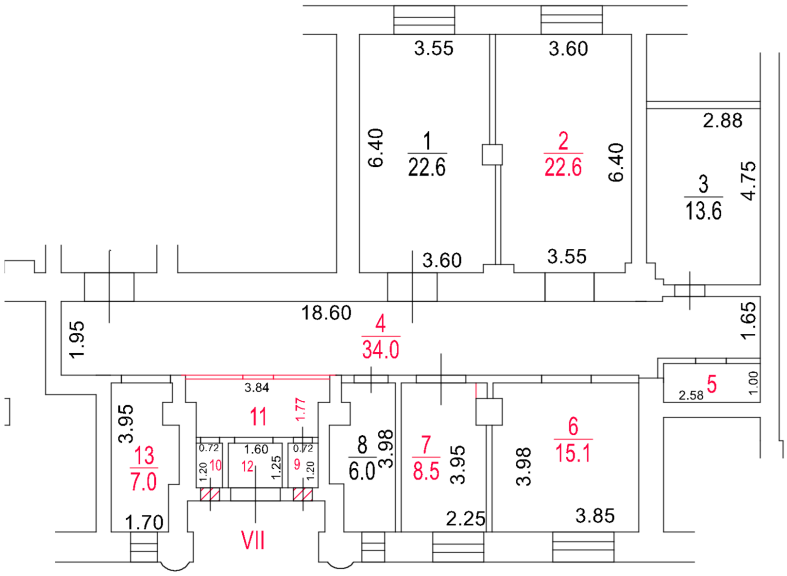

Разрешение на произведенное переоборудование и (или) перепланировку в ГБУ МосгорБТИ не предъявлено

Поэтажный план составлен по состоянию на

"31" января 2025 г.

"11" февраля 2025 г.

Масштаб 1:200

ДОКУМЕНТ ПОДПИСАН ЭЛЕКТРОННОЙ ПОДПИСЬЮ

Сертификат: 00E9098002FC12FCAFDF0F4BA626B5F097
Владелец: **Майорова Дарья Николаевна**
Сотрудник: **Майорова Дарья Николаевна**
Действителен: с 27.06.2024 12:23:52 по 20.09.2025 12:23:52