ПОЭТАЖНЫЙ ПЛАН

по адресу: Российская Федерация, город Москва
наименование (субъект, город, округ, улица и т.п.)
внутригородская территория
наименование (субъект, город, округ, улица и т.п.)
муниципальный округ Бибирево
наименование (субъект, город, округ, улица и т.п.)
улица Белозерская
наименование (субъект, город, округ, улица и т.п.)

домовл.(вл.) - дом 17Г
нужное подчеркнуть


корпус - строение (сооружение) -
нужное подчеркнуть

на часть П этажа помещ. (квартира) II

квартал № 3267 СВ АО г.Москвы

ГБУ МосгорБТИ
Инженерное управление

ПОДВАЛ

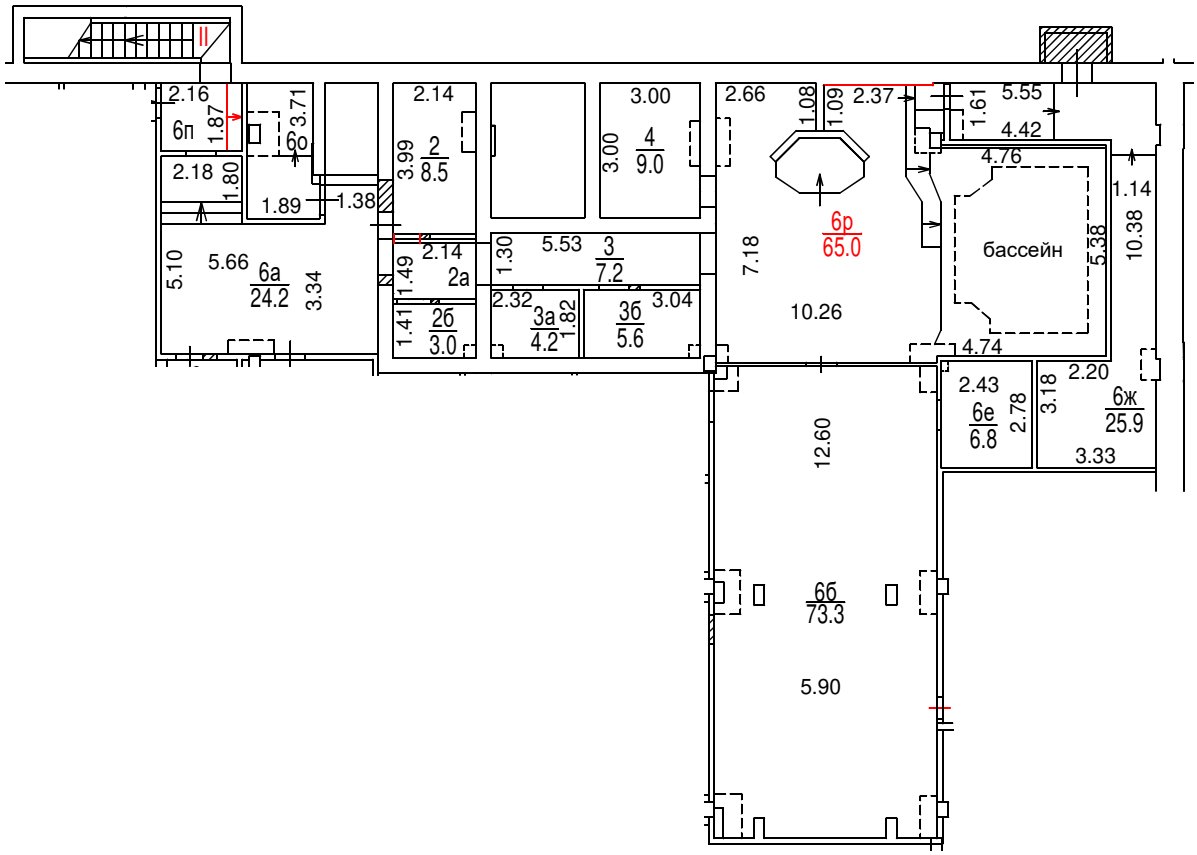

Сведениями о соблюдении требований пункта 4 части 17 статьи 51 Градостроительного кодекса Российской федерации ГБУ МосгорБТИ не располагает

ДОКУМЕНТ ПОДПИСАН ЭЛЕКТРОННОЙ ПОДПИСЬЮ

Сертификат: 780F5DA2D5FF825BA728794144DAD81A
Владелец: Ревякин Алексей Александрович
Сотрудник: Ревякин Алексей Александрович
Действителен: с 30.03.2023 14:58:00 по 22.06.2024 14:58:00

Поэтажный план составлен по состоянию на
"20" 12 2023 г.
П/план снял Баулина Л.А.
Проверил Механцева Н.В.
"26" 12 2023 г.

Масштаб 1:200