ГБУ МосгорБТИ
Инженерное управление

ПОЭТАЖНЫЙ ПЛАН

по адресу: Изюмская ул.
наименование ул. (просп., бульв. и т.д.)


домовл.(вл.) --- дом 53
нужное подчеркнуть

корпус 2 строение (сооружение) ---
нужное подчеркнуть

на часть 1 этажа помещ. (квартира) 1/Н

квартал № 3801 Юго-Западный АО г.Москвы

1 й ЭТАЖ

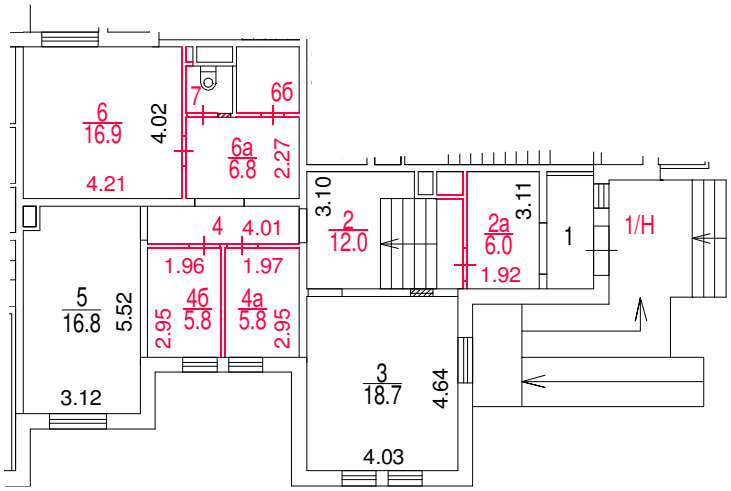

Разрешение на произведенное переоборудование в ГБУ МосгорБТИ не предъявлено

Поэтажный план составлен по состоянию на
" 10 " 07 2023 г.

Поэтажный план сформирован
" 14 " 07 2023 г.

ДОКУМЕНТ ПОДПИСАН ЭЛЕКТРОННОЙ ПОДПИСЬЮ

Сертификат: 4E2D3BF9000000037952
Владелец: Майорова Дарья Николаевна
Сотрудник: Майорова Дарья Николаевна
Действителен: с 01.11.2022 15:01:07 по 01.11.2023 15:11:07

Масштаб 1:200