ГБУ МосгорБТИ
Инженерное управление

ПОЭТАЖНЫЙ ПЛАН

по адресу: Российская Федерация, город Москва,
наименование (субъект, город, округ, улица и т.п.)
внутригородская территория муниципальный
наименование (субъект, город, округ, улица и т.п.)
округ Восточное Измайлово,
наименование (субъект, город, округ, улица и т.п.)
Первомайская улица
наименование (субъект, город, округ, улица и т.п.)


домовл.(вл.) --- дом 121
нужное подчеркнуть

корпус _____ строение (сооружение) _____
нужное подчеркнуть

на часть П этажа помещ. (квартира) IV

квартал № 1727 Восточный АО г.Москвы

ПОДВАЛ

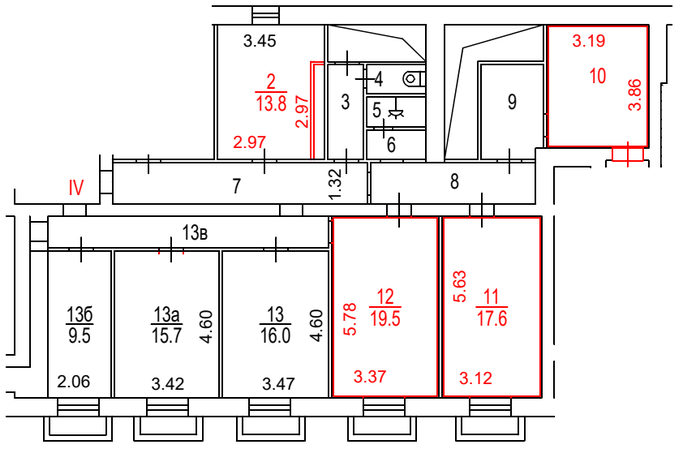

Разрешение на произведенное переоборудование не предъявлено
В кварт. пом. № IV
ГБУ МосгорБТИ
" 06 " 03 2024 г.
Исполнитель Рогожкин Д.С.
Проверил Механцева Н.В.

ДОКУМЕНТ ПОДПИСАН ЭЛЕКТРОННОЙ ПОДПИСЬЮ

Сертификат: 780F5DA2D5FF825BA728794144DAD81A
Владелец: **Ревякин Алексей Александрович**
Сотрудник: **Ревякин Алексей Александрович**
Действителен: с 30.03.2023 14:58:00 по 22.06.2024 14:58:00

Поэтажный план составлен по состоянию на
" 06 " 03 2024 г.
П/план снял Рогожкин Д.С.
Проверил Механцева Н.В.
" 29 " 03 2024 г.

Масштаб 1:200