ГБУ МосгорБТИ
Инженерное управление

ПОЭТАЖНЫЙ ПЛАН

по адресу: Российская Федерация, город Москва,
наименование (субъект, город, округ, улица и т.п.)
внутригородская территория муниципальный
наименование (субъект, город, округ, улица и т.п.)
округ Сокольники,
наименование (субъект, город, округ, улица и т.п.)
улица Стромынка
наименование (субъект, город, округ, улица и т.п.)


домовл.(вл.) --- дом 21
нужное подчеркнуть

корпус 2 строение (сооружение) -
нужное подчеркнуть

на часть 4 этажа помещ. (квартира) XXIV

квартал № 1415 В АО г.Москвы

4 ЭТАЖ

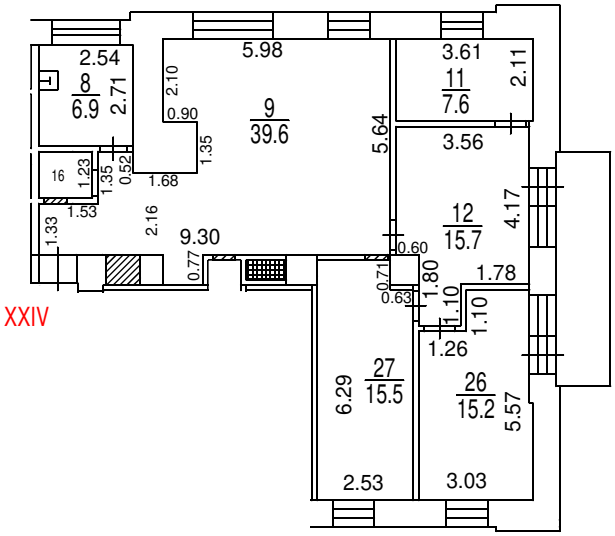

Поэтажный план составлен по состоянию на

" 05 " 12 2024 г.

" 16 " 01 2025 г.

ДОКУМЕНТ ПОДПИСАН ЭЛЕКТРОННОЙ ПОДПИСЬЮ

Сертификат: 00F7FB018260D598C53E6CE370ED20DE86
Владелец: Назин Станислав Владимирович
Сотрудник: Назин Станислав Владимирович
Действителен: с 05.12.2024 9:51:19 по 28.02.2026 9:51:19

Масштаб 1:200