ПОЭТАЖНЫЙ ПЛАН

по адресу: улица Земляной Вал
наименование ул. (просп., бульв. и т.д.)

домовл.(вл.) --- дом 25
нужное подчеркнуть

корпус --- строение (сооружение) ---
нужное подчеркнуть


на часть подв. этажа помещ. (квартира) I

квартал № 1105 Центральный АО г.Москвы

29058

№11 Первое территориальное управление ГБУ МосгорБТИ

ПОДВАЛ

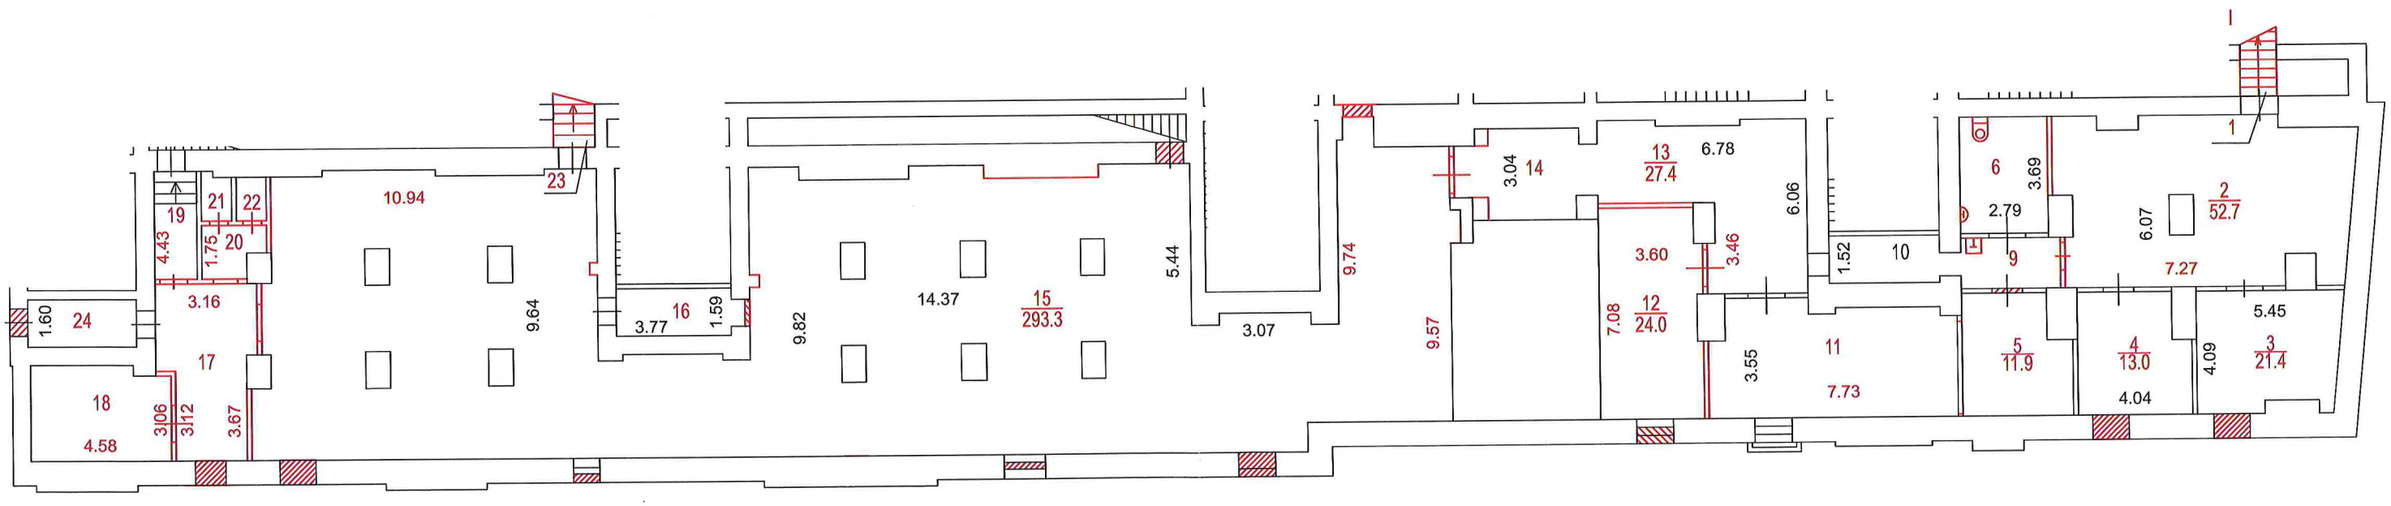

Руководитель группы
по инвентаризации строений
и сооружений 3-го инженерного
отдела Первого ТУ
Л.В. Конкина

Разрешение на произведенное переоборудование

В кварт. пом. № I

Территориальному бюро технической инвентаризации не предъявлено

"15" июля 2020

Исполнитель Докторов И.А.

Проверил Конкиан Л.В.

Поэтажный план составлен по состоянию на

"15" июля 2020 г.

П/план снял Докторов И.А.

Проверил Конкина Л.В.

"24" июля 2020 г.

Масштаб 1:200