ГБУ МосгорБТИ
Инженерное управление

ПОЭТАЖНЫЙ ПЛАН

по адресу: Российская Федерация, город Москва
наименование (субъект, город, округ, улица и т.п.)
внутригородская территория
наименование (субъект, город, округ, улица и т.п.)
муниципальный округ Даниловский
наименование (субъект, город, округ, улица и т.п.)
Восточная улица
наименование (субъект, город, округ, улица и т.п.)

домовл.(вл.) --- дом 9
нужное подчеркнуть


корпус - строение (сооружение) -
нужное подчеркнуть

на часть 3 этажа помещ. (квартира) XXX

квартал № 1354 АО г.Москвы

380105

3 ЭТАЖ

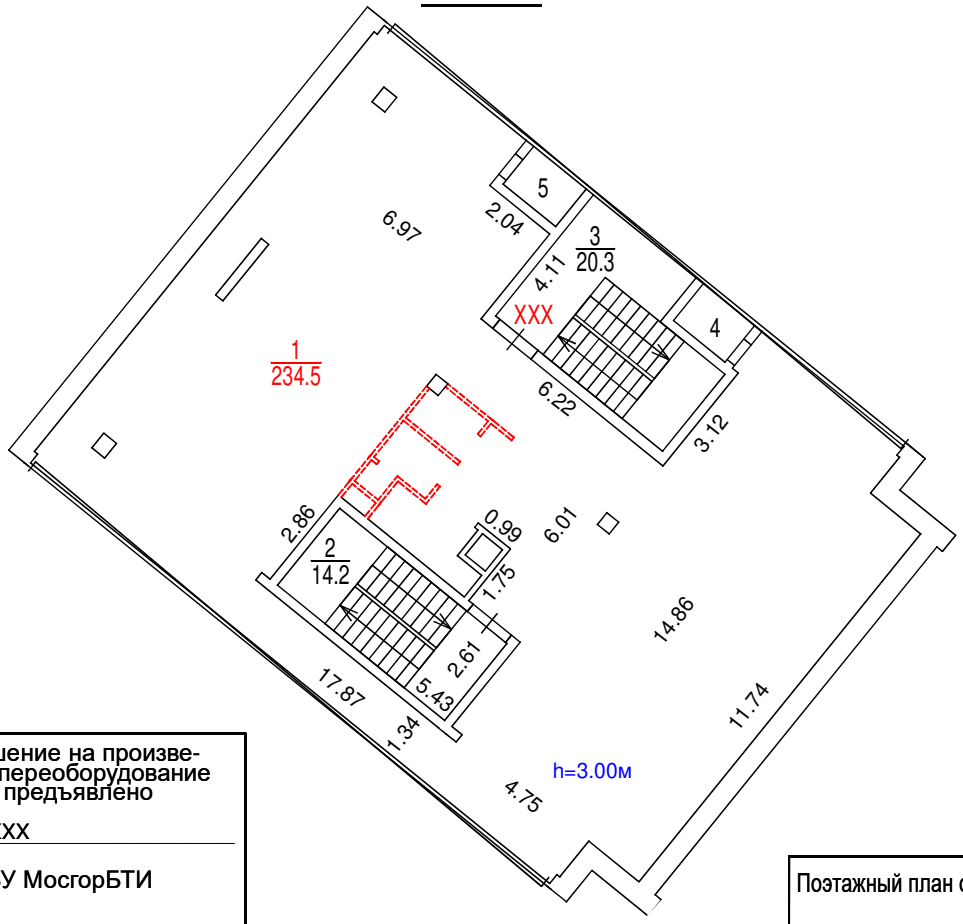

Разрешение на произведенное переоборудование не предъявлено

В кварт. пом. № XXX

ГБУ МосгорБТИ

"15" 09 2022 г.

Исполнитель Кормилицына К.И.

Проверил Попова В.И.

Поэтажный план составлен по состоянию на

"15" 09 2022 г.

"10" 10 2022 г.

ДОКУМЕНТ ПОДПИСАН ЭЛЕКТРОННОЙ ПОДПИСЬЮ

Сертификат: 00B150F25955E29F3B507176EF333D44A3
Владелец: ГОСУДАРСТВЕННОЕ БЮДЖЕТНОЕ УЧРЕЖДЕНИЕ ГОРОДА МОСКВЫ МОСКОВСКОЕ ГОРОДСКОЕ БЮРО ТЕХНИЧЕСКОЙ ИНВЕНТАРИЗАЦИИ
Сотрудник: Гавиловская Нина Дмитриевна
Действителен: с 25.04.2022 15:47:00 по 19.07.2023 15:47:00

Масштаб 1:200