ГБУ МосгорБТИ
ТУ по ТиНАО

ПОЭТАЖНЫЙ ПЛАН

по адресу: (местоположению) Российская Федерация, город Москва, внутригородская территория муниципальный округ Кунцево, Молодогвардейская улица


домовл.(вл.) - дом 27
нужное подчеркнуть

корпус 2 строение (сооружение) -
нужное подчеркнуть

на часть подв. этажа помещ. (квартира) II, III

квартал № 945 Западный АО г.Москвы

ПОДВАЛ

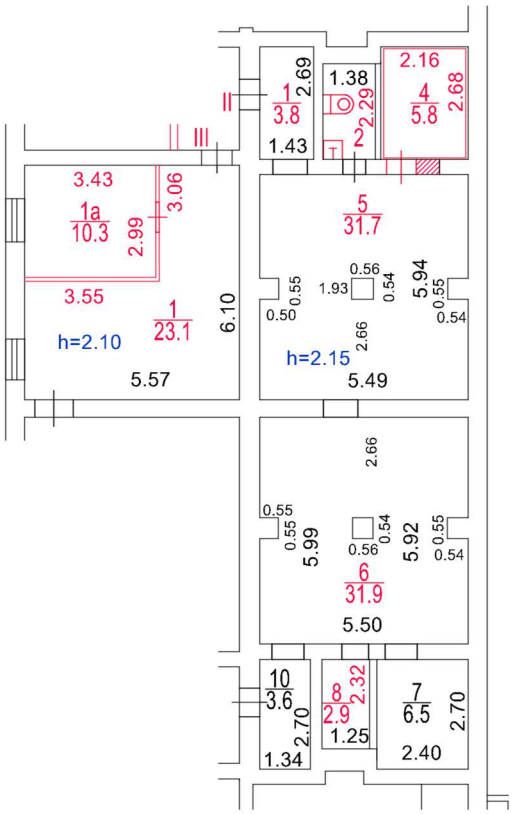

Разрешение на произведенное переоборудование не предъявлено

В кварт. пом. № II (ком.1-2,4-6,8)
III (ком.1,1а)

ГБУ МосгорБТИ

" 28 " марта 2022 г.

Исполнитель Коваль Е.С.

Проверил Чупрынина Н. Г.

Согласование
на фасадные работы не предъявлено

Поэтажный план составлен по состоянию на

" 28 " марта 2022 г.

" 31 " марта 2022 г.

Масштаб 1:200

ДОКУМЕНТ ПОДПИСАН ЭЛЕКТРОННОЙ ПОДПИСЬЮ

Сертификат: 15EF3B4F00000000E178
Владелец: **Лавлинская Валентина Васильевна**
Сотрудник: **Лавлинская Валентина Васильевна**
Действителен: с 25.11.2021 9:47:19 по 25.11.2022 9:57:19