ГБУ МосгорБТИ
Инженерное управление

ПОЭТАЖНЫЙ ПЛАН

по адресу: Российская Федерация, город Москва,
наименование (субъект, город, округ, улица и т.п.)
внутригородская территория муниципальный
наименование (субъект, город, округ, улица и т.п.)
округ Хамовники,
наименование (субъект, город, округ, улица и т.п.)
Большая Пироговская улица
наименование (субъект, город, округ, улица и т.п.)


домовл.(вл.) --- дом 37-43
нужное подчеркнуть

корпус Б строение (сооружение)
нужное подчеркнуть

на часть подвал этажа помещ. (квартира) IV

квартал № 533 Ц АО г.Москвы

ПОДВАЛ

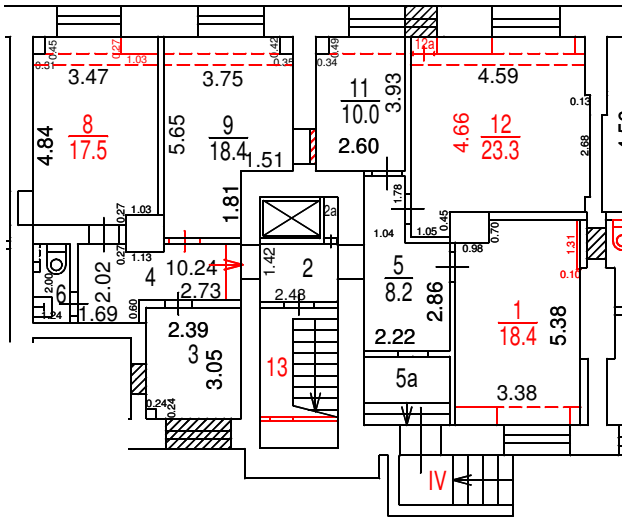

Разрешение на произведенное переоборудование не предъявлено
В кварт. пом. № IV
ГБУ МосгорБТИ
" 25 " 05 2023 г.
Исполнитель Христофоров В.А.
Проверил Хвалёва Н.А.

Поэтажный план составлен по состоянию на
" 25 " 05 2023 г.
" 08 " 06 2023 г.

ДОКУМЕНТ ПОДПИСАН ЭЛЕКТРОННОЙ ПОДПИСЬЮ

Сертификат: 444FF6BB702B5DD2118EE8835EAE668E
Владелец: ГОСУДАРСТВЕННОЕ БЮДЖЕТНОЕ УЧРЕЖДЕНИЕ ГОРОДА МОСКВЫ МОСКОВСКОЕ ГОРОДСКОЕ БЮРО ТЕХНИЧЕСКОЙ ИНВЕНТАРИЗАЦИИ
Сотрудник: Назин Станислав Владимирович
Действителен: с 10.06.2022 14:09:00 по 03.09.2023 14:09:00

Масштаб 1:200