ПОЭТАЖНЫЙ ПЛАН

по адресу: Российская Федерация, город Москва,
наименование (субъект, город, округ, улица и т.п.)
внутригородская территория муниципальный округ
наименование (субъект, город, округ, улица и т.п.)
Покровское-Стрешнево, Волоколамское шоссе
наименование (субъект, город, округ, улица и т.п.)
наименование (субъект, город, округ, улица и т.п.)


домовл.(вл.) - дом 110
нужное подчеркнуть

корпус - строение (сооружение) -
нужное подчеркнуть

на часть подвал этажа помещ. (квартира) 2П

квартал № 2753 Северо - Западный АО г.Москвы

ПОДВАЛ

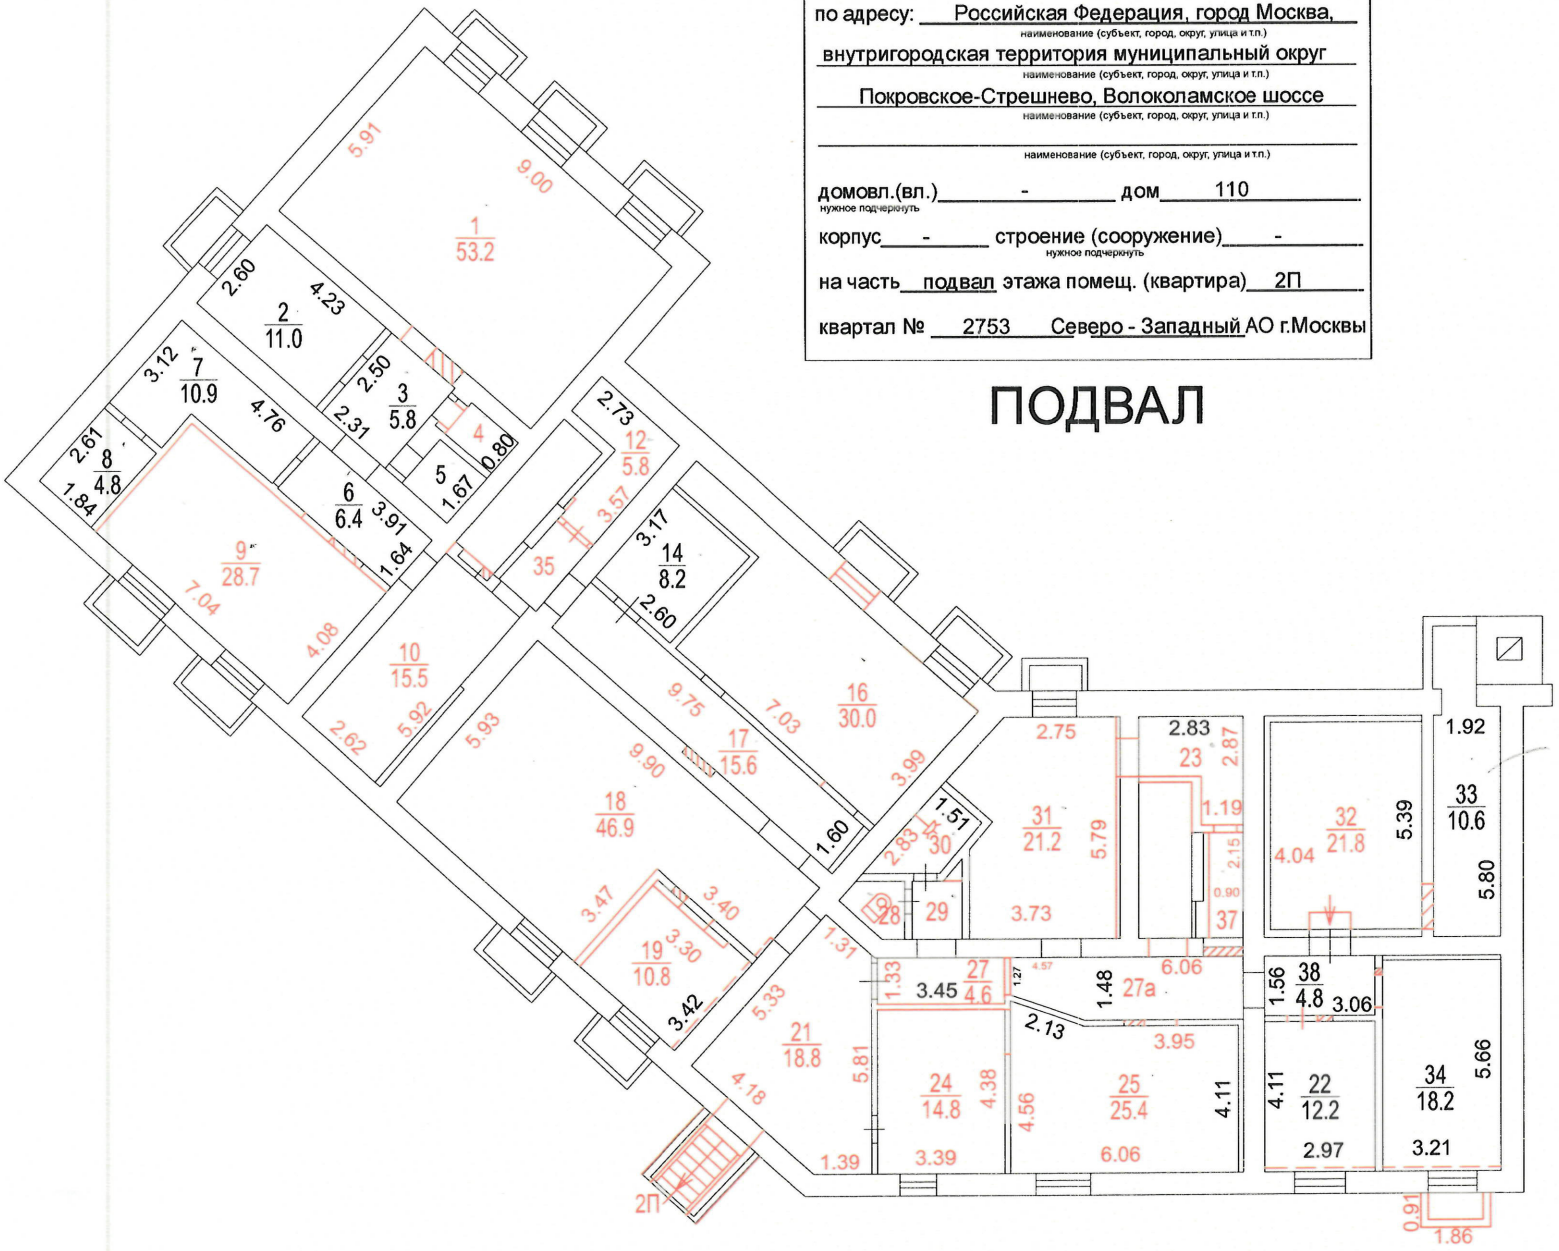

Масштаб 1:200

№ 10 | ГБУ МосгорБТИ Инженерное управление

Разрешение на произведенное переоборудование не предъявлено
В кварт. пом. № 2П
ГБУ МосгорБТИ
" 13 " 09 2023 г.

Поэтажный план составлен по состоянию на
" 13 " 09 2023 г.
П/план снял Чекмарев Ю.Г.
Проверил Разухина И.И.
" 25 " 09 2023 г.