ПОЭТАЖНЫЙ ПЛАН

по адресу: Российская Федерация, город Москва
наименование (субъект, город, округ, улица и т.п.)
внутригородская территория
наименование (субъект, город, округ, улица и т.п.)
муниципальный округ Войковский
наименование (субъект, город, округ, улица и т.п.)
1-й Войковский проезд
наименование (субъект, город, округ, улица и т.п.)

домовл.(вл.) - дом 16
нужное подчеркнуть


корпус 1 строение (сооружение) -
нужное подчеркнуть

на часть П этажа помещ. (квартира) VII

квартал № 2899 Северный АО г.Москвы

№ 8 ГБУ МосгорБТИ Инженерное управление

ПОДВАЛ

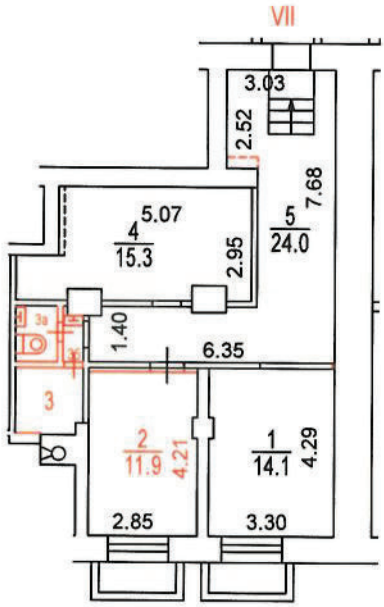

Разрешение на произведенное переоборудование не предъявлено
В кварт. пом. № VII
ГБУ МосгорБТИ
" 17 " 07 2023 г.
Исполнитель Баулина Л.А.
Проверил Гнеушев М.А.

Поэтажный план составлен по состоянию на
" 17 " 07 2023 г.
П/план снял Баулина Л.А.
Проверил Гнеушев М.А.
" 03 " 08 2023 г.

Масштаб 1:200