ГБУ МосгорБТИ

Инженерное управление

ПОЭТАЖНЫЙ ПЛАН

по адресу: Российская Федерация, город Москва,
наименование (субъект, город, округ, улица и т.п.)
внутригородская территория
наименование (субъект, город, округ, улица и т.п.)
муниципальный округ Ломоносовский,
наименование (субъект, город, округ, улица и т.п.)
улица Марии Ульяновой
наименование (субъект, город, округ, улица и т.п.)

домовл.(вл.)_____---_____ дом____16_____
нужное подчеркнуть


корпус_____ строение (сооружение)_____
нужное подчеркнуть

на часть цоколь этажа помещ. (квартира) V

квартал № 2624 Юго-Западный АО г.Москвы

26750

ЦОКОЛЬНЫЙ ЭТАЖ

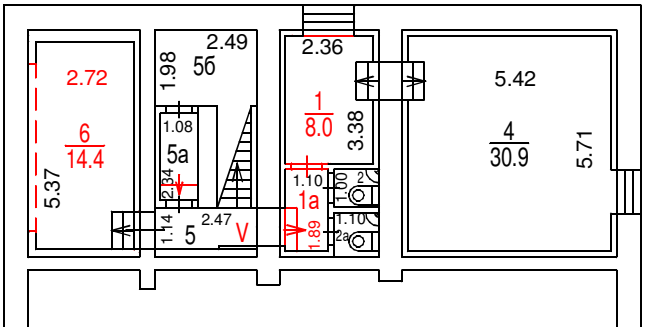

Разрешение на произведенное переоборудование не предъявлено

В кварт. пом. № V

ГБУ МосгорБТИ

" 02 " 03 2023 г.

Исполнитель Зубанова С.В.

Проверил Кузнецова Е.В.

Масштаб 1:200

ПОЭТАЖНЫЙ ПЛАН

по адресу: Российская Федерация, город Москва,
наименование (субъект, город, округ, улица и т.п.)
внутригородская территория
наименование (субъект, город, округ, улица и т.п.)
муниципальный округ Ломоносовский,
наименование (субъект, город, округ, улица и т.п.)
улица Марии Ульяновой
наименование (субъект, город, округ, улица и т.п.)


домовл.(вл.) --- дом 16
нужное подчеркнуть

корпус _____ строение (сооружение) _____
нужное подчеркнуть

на часть 1 этажа помещ. (квартира) I

квартал № 2624 Юго-Западный АО г.Москвы

1 ЭТАЖ

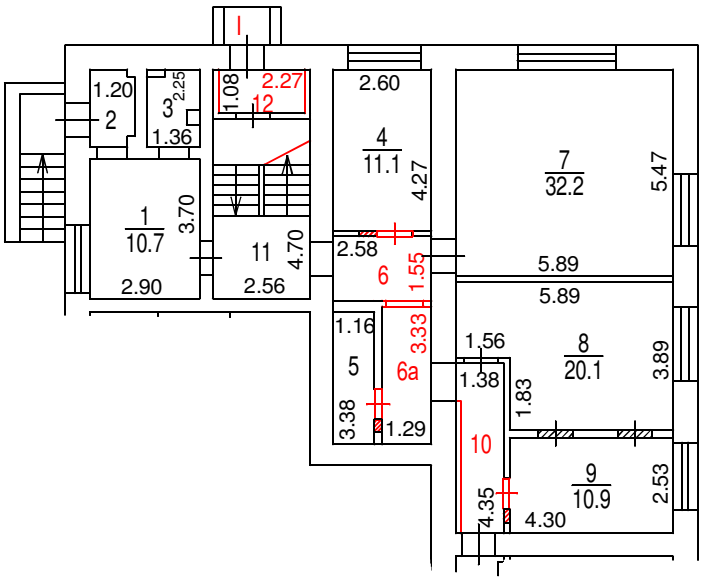

Разрешение на произведенное переоборудование не предъявлено

В кварт./пом. № I

ГБУ МосгорБТИ

" 02 " 03 2023 г.

Исполнитель Зубанова С.В.

Проверил Кузнецова Е.В.

Поэтажный план составлен по состоянию на

" 02 " 03 2023 г.

" 09 " 03 2023 г.

Масштаб 1:200

ДОКУМЕНТ ПОДПИСАН ЭЛЕКТРОННОЙ ПОДПИСЬЮ

Сертификат: 00B150F25955E29F3B507176EF333D44A3
Владелец: ГОСУДАРСТВЕННОЕ БЮДЖЕТНОЕ УЧРЕЖДЕНИЕ ГОРОДА МОСКВЫ МОСКОВСКОЕ ГОРОДСКОЕ БЮРО ТЕХНИЧЕСКОЙ ИНВЕНТАРИЗАЦИИ
Сотрудник: Гавиловская Нина Дмитриевна
Действителен: с 25.04.2022 15:47:00 по 19.07.2023 15:47:00