ГБУ МосгорБТИ
Третье ТУ

ПОЭТАЖНЫЙ ПЛАН

по адресу: Российская Федерация, город Москва
наименование (субъект, город, округ, улица и т.п.)
внутригородская территория
наименование (субъект, город, округ, улица и т.п.)
муниципальный округ Текстильщики
наименование (субъект, город, округ, улица и т.п.)
улица Юных Ленинцев
наименование (субъект, город, округ, улица и т.п.)

домовл.(вл.) - дом 14/16
нужное подчеркнуть


корпус 1 строение (сооружение) -
нужное подчеркнуть

на часть подвал этажа помещ. (квартира) 1/П

квартал № 2061 Юго-Восточный АО г.Москвы

30265

ПОДВАЛ

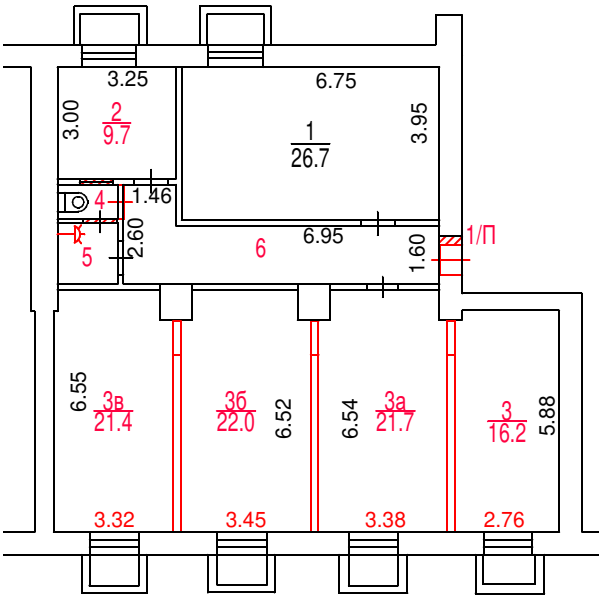

Разрешение на произведенное переоборудование не предъявлено

В кварт. пом. № 1/П (ком.2-3,3а,3б,3в,4-6)

ГБУ МосгорБТИ

" 09 " марта 2022 г.

Исполнитель Маркина Ю.В.

Проверил Антонова Е.П.

Поэтажный план составлен по состоянию на

" 09 " марта 2022 г.

" 01 " апреля 2022 г.

Масштаб 1:200

ДОКУМЕНТ ПОДПИСАН ЭЛЕКТРОННОЙ ПОДПИСЬЮ

Сертификат: 15EF3B4F00000000E178
Владелец: Лавлинская Валентина Васильевна
Сотрудник: Лавлинская Валентина Васильевна
Действителен: с 25.11.2021 9:47:19 по 25.11.2022 9:57:19