ГБУ МосгорБТИ
Инженерное управление

ПОЭТАЖНЫЙ ПЛАН

по адресу: Российская Федерация, город Москва
наименование (субъект, город, округ, улица и т.п.)
внутригородская территория
наименование (субъект, город, округ, улица и т.п.)
муниципальный округ Басманный
наименование (субъект, город, округ, улица и т.п.)
Налесный переулок
наименование (субъект, город, округ, улица и т.п.)

домовл.(вл.) --- дом 9/11
нужное подчеркнуть


корпус _____ строение (сооружение) _____
нужное подчеркнуть

на часть подв этажа помещ. (квартира) I, II

квартал № 1057 Центральный АО г.Москвы

15674

ПОДВАЛ

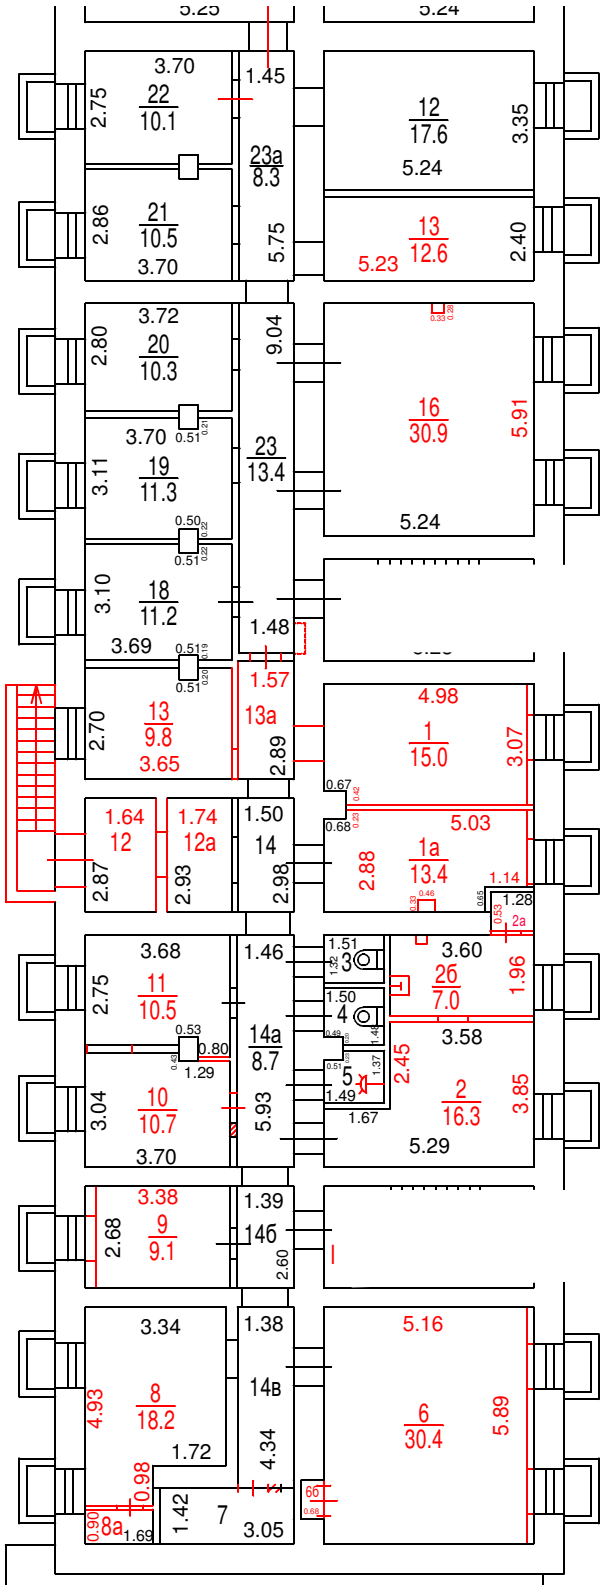

Разрешение на произведенное переоборудование не предъявлено

В кварт. пом. № I, II

ГБУ МосгорБТИ

" 28 " 04 2023 г.

Исполнитель Корюхова Д.В.

Проверил Кузнецова Е.В.

Поэтажный план составлен по состоянию на

" 28 " 04 2023 г.

" 04 " 05 2023 г.

ДОКУМЕНТ ПОДПИСАН ЭЛЕКТРОННОЙ ПОДПИСЬЮ

Сертификат: 00B150F25955E29F3B507176EF333D44A3
Владелец: ГОСУДАРСТВЕННОЕ БЮДЖЕТНОЕ УЧРЕЖДЕНИЕ ГОРОДА МОСКВЫ МОСКОВСКОЕ ГОРОДСКОЕ БЮРО ТЕХНИЧЕСКОЙ ИНВЕНТАРИЗАЦИИ
Сотрудник: Гавиловская Нина Дмитриевна
Действителен: с 25.04.2022 15:47:00 по 19.07.2023 15:47:00

Масштаб 1:200