ГБУ МосгорБТИ
Архивное управление

ПОЭТАЖНЫЙ ПЛАН

по адресу: Российская Федерация, город Москва, внутригородская территория муниципальный округ Хамовники, 2-я Фрунзенская улица
(местоположение)


домовл.(вл.) - дом 9
нужное подчеркнуть


корпус - строение (сооружение) -
нужное подчеркнуть

на часть п этажа помещ. (квартира) III, IV

квартал № 468 Центральный АО г.Москвы

ПОДВАЛ

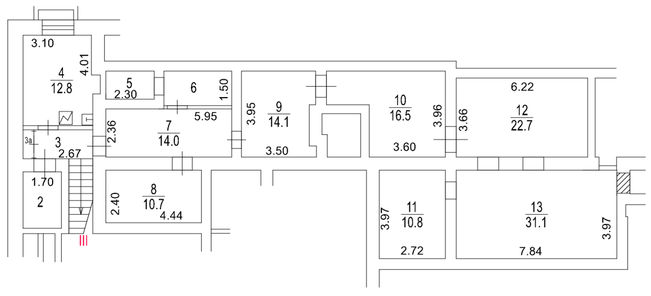

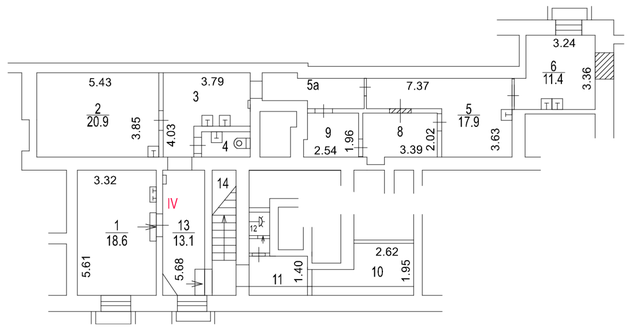

Масштаб 1:200

Поэтажный план составлен по состоянию на

"23" июня 2022 г.

"22" ноября 2024 г.

ГБУ МосгорБТИ
Архивное управление

ПОЭТАЖНЫЙ ПЛАН

по адресу: Российская Федерация, город Москва
наименование (субъект, город, округ, улица и т.п.)
внутригородская территория
наименование (субъект, город, округ, улица и т.п.)
муниципальный округ Хамовники
наименование (субъект, город, округ, улица и т.п.)
2-я Фрунзенская улица
наименование (субъект, город, округ, улица и т.п.)


домовл.(вл.) --- дом 9
нужное подчеркнуть

корпус _____ строение (сооружение) _____
нужное подчеркнуть

на часть 1 этажа помещ. (квартира) I

квартал № 468 Ц АО г.Москвы

1 ЭТАЖ

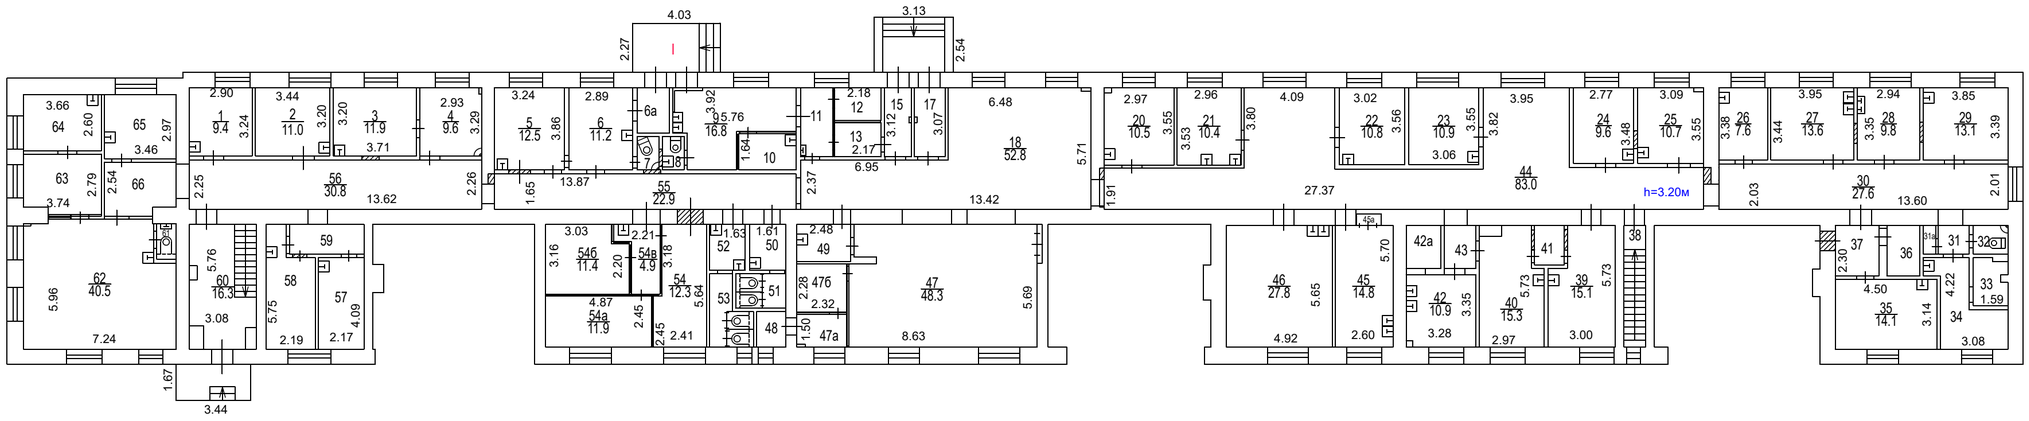

ДОКУМЕНТ ПОДПИСАН ЭЛЕКТРОННОЙ ПОДПИСЬЮ

Сертификат: 452446FB4C22065DCD12E79AA6850CC3
Владелец: Сорокин Сергей Андреевич
Сотрудник: Сорокин Сергей Андреевич
Действителен: с 04.10.2024 12:40:54 по 28.12.2025 12:40:54

Поэтажный план составлен по состоянию на
" 23 " июня 2022 г.
" 22 " ноября 2024 г.

Масштаб 1:200