ПОЭТАЖНЫЙ ПЛАН

НА ЧАСТЬ 1 этаж КВАР./ПОМЕЩ. № VIII

КОРП. (СТР.) № ( ) ДОМ № 40


ПО (УЛ./ПЕР.) Новорогожская ул.

Центральный административный округ г. МОСКВЫ

h = 3.67 м

1 й этаж

Управление централизованных работ
ГБУ МосгорБТИ

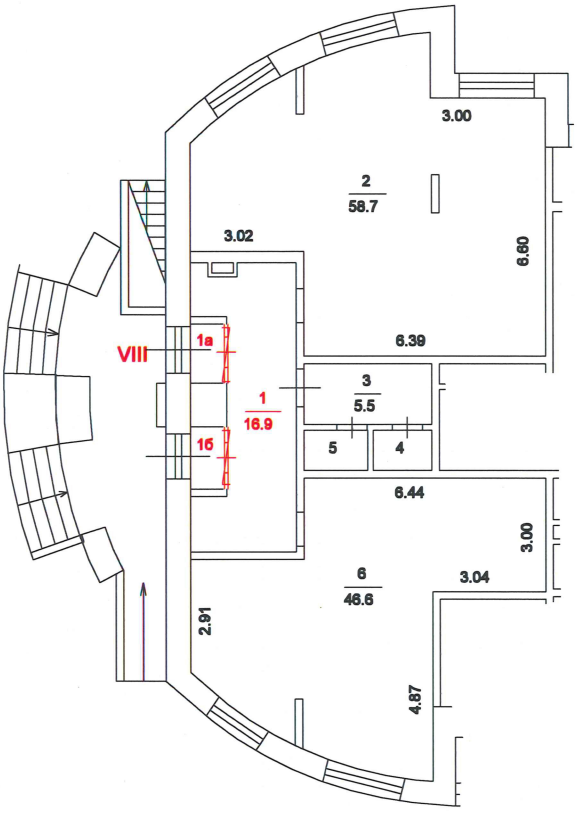

Разрешение на произведенное переоборудование
В квар./пом. № VIII
Территориальному бюро технической инвентаризации не предъявлено
«04» 09 2014 г.
Исполнитель Лагутина Н.Б.
Проверил Гавриловская Н.Д.

66 98 312363

Поэтажный план составлен по состоянию на
4 сентября 2014 г.

Исполнитель Лагутина Н. Б.

Проверил Гавиловская Н. Д.

15 ноября 2016 г.

Масштаб 1: 200